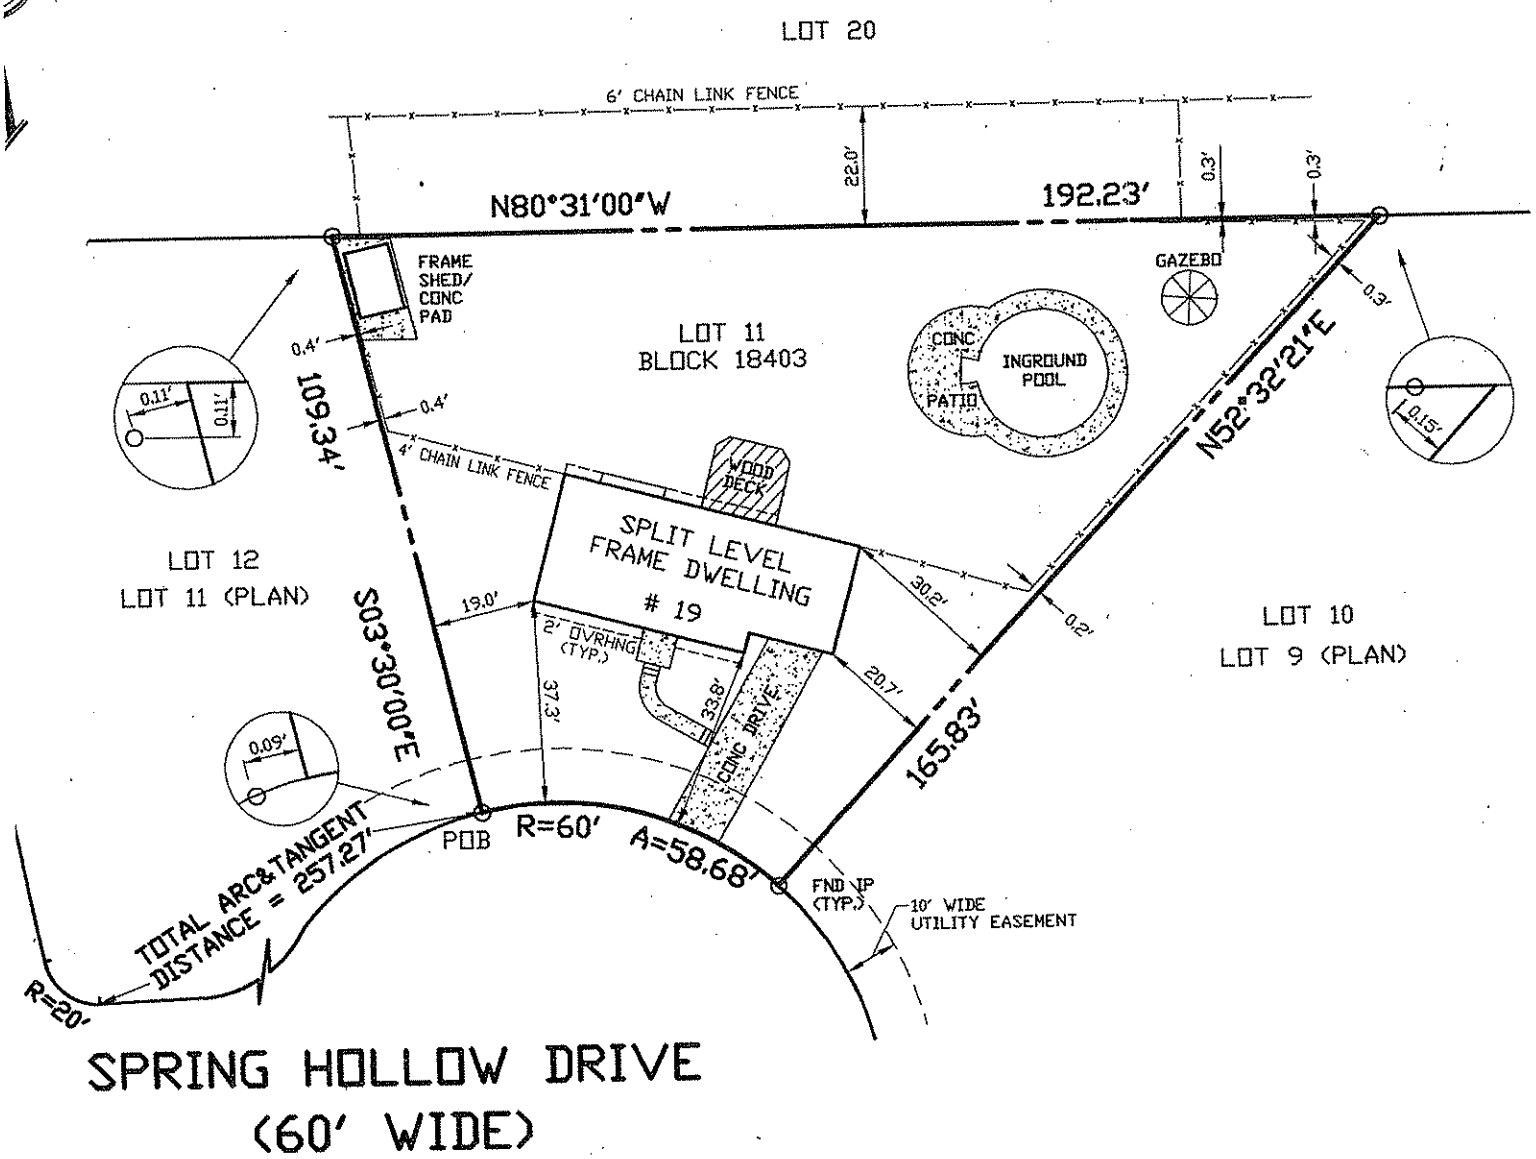
LOT 20
6' CHAIN LINK FENCE
22.0'
N80°31'00"W
192.23'
0.3'
0.3'
GAZEBO
0.3'
FRAME SHED/ CONC PAD
0.4'
109.34'
0.4'
0.11'
0.11'
LOT 11
BLOCK 18403
CONC
INGROUND POOL
PATIO
N52°32'21"E
0.15'
4' CHAIN LINK FENCE
WOOD DECK
SPLIT LEVEL FRAME DWELLING # 19
LOT 12
LOT 11 (PLAN)
19.0'
30.2'
0.2'
LOT 10
LOT 9 (PLAN)
S03°30'00"E
2' OVRHNG (TYP.)
37.3'
33.8'
20.7'
CONC DRIVE
165.83'
0.09'
TOTAL ARC&TANGENT DISTANCE = 257.27'
POB
R=60'
A=58.68'
FND IP (TYP.)
10' WIDE UTILITY EASEMENT
R=20'
SPRING HOLLOW DRIVE
(60' WIDE)